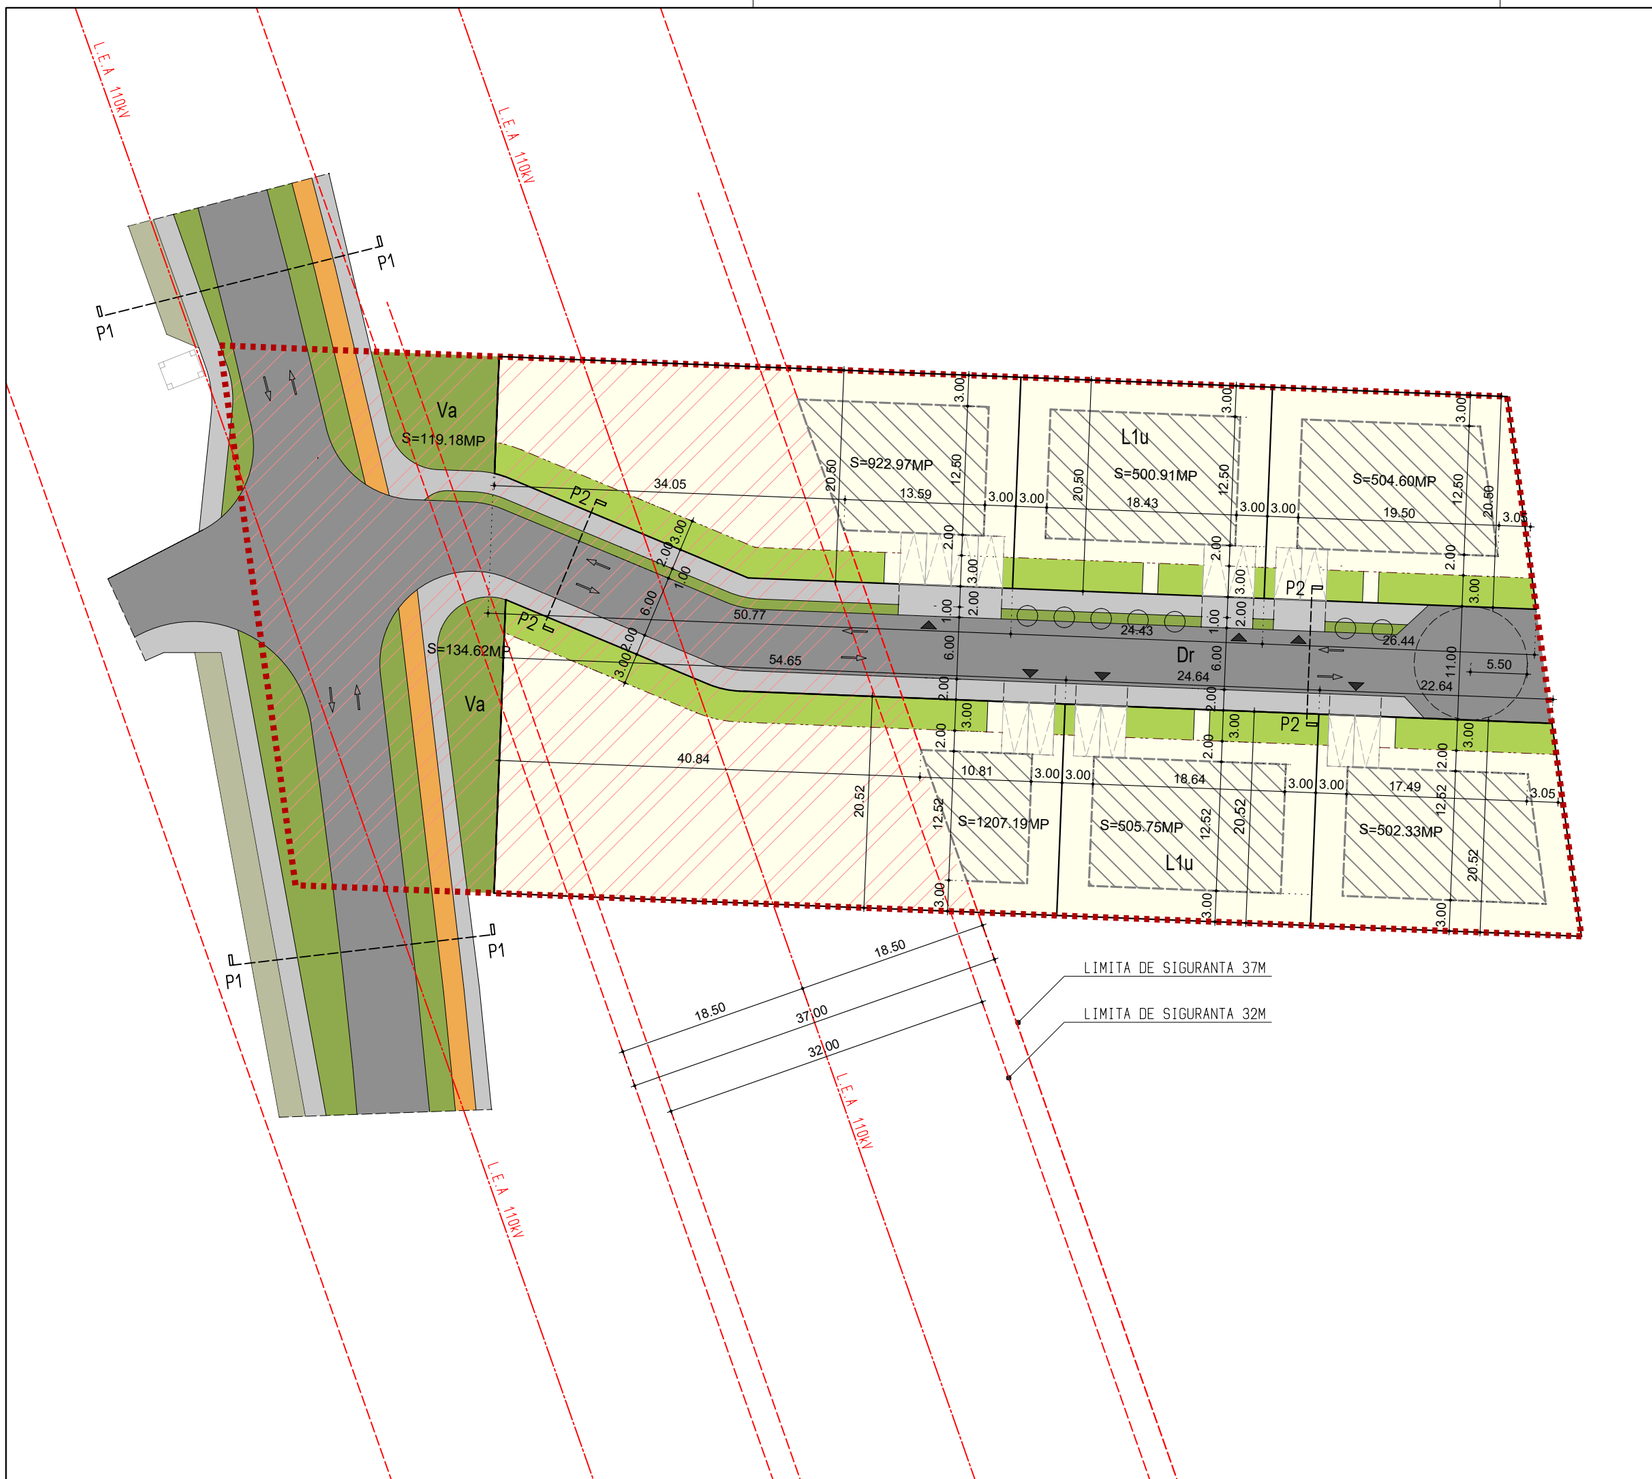

NORD

SUPRAFATA TOTALA STUDIATA: 6502MP

P.O.T. MAX PROPUS: 25%

C.U.T. MAX PROPUS: 0.6

LEGENDA

- LIMITA ZONA REGLEMENTATA
- LIMITA PARCELELOR PROPUSE
- GARD PROPUS
- ZONA DE PROTECTIE L.E.A.
- ZONA CONSTRUIBILA
- DRUM CAROSABIL
- TROTUAR
- PISTA PENTRU BICICLISTI
- ZONA VERDE AMENAJAT IN DOMENIU PRIVAT
- ZONA VERDE AMENAJAT IN DOMENIU PUBLIC
- LOC DE PARCARE
- COPAC
- L1u — LOCUINTE CU REGIM REDUS DE INALTIME DISPUSE PE UN PARCELAR TIP URBAN
- Va — ZONA VERDE AMENAJAT IN DOMENIU PUBLIC
- Dr — CAI DE COMUNICATIE RUTIERA SI AMENAJARI AFERENTE

EQUARTIS ARCHITECTS

PROIECTANT GENERAL - ARHITECTURA SI REZISTENTA			
FIRMA: S.C. EQUARTIS ARCHITECTS S.R.L.			
ADRESA: STR. SZÁSZ ENDRE NR. 27.			
LOC.:	MIERCUREA CIUC	JUD.	HARGHITA
LISTA DE SEMNATURI			
ARH.	SZÁSZ ZSOLT		L.S
ARH.	ALBERT MARTON		
ARH.	GERGELY CSENGE		
ING.	_		
EXPERT:	ING. _		
VERIFICATOR:	ING. _		
DATELE DE IDENTIFICARE ALE BENEFICIARULUI			
BENEFICIAR: S.C. DETROIT CITY IMPORT EXPORT S.R.L.			
ADRESA: STR. MUREȘULUI, NR. 104			
LOC.:	DITRĂU	JUD.	HARGHITA
DATELE CERTIFICATULUI DE URBANISM			
NR.: 61	DATA EMITERII: 01.02.2024		
EMIS DE: PRIMĂRIA MIERCUREA CIUC			
TITLU: ELABORARE P.U.Z. CU SCOPUL INTRODUCERII TERENULUI			
DIN EXTRAVILAN ÎN INTRAVILAN PENTRU CONSTRUIRE CASE DE			
LOCUIT SEMICOLECTIVE SAU INDIVIDUALE/ UNIFAMILIALE			
AMPLASAMENT - ADRESA OBIECTIVULUI PROPUS			
ADRESA: STR. SARKADI ELEK, FN.			
LOC.:	MIERCUREA CIUC	JUD.	HARGHITA
C.F./ NR. CADASTRAL:	58102, 58214, 59898		
DATELE PROIECTULUI NR. - EQ 0721015			
CLASA SI CATEGORIA DE IMPORTANTA: -			
REGLEMENTARI URBANISTICE			
FAZA:	P.U.Z.	COD PLANSA:	A 4
DATA:	FEB. 2024	SCARA:1:500	
OBSERVATII			
			REV.:

H/W = 297 / 500 (0.15m²)

Allplan 2023