


**LEGENDA**

- limita zona studiat
- limita parcela conf. C.F.
- zonă verde - conf. Registrul spțiilor verzi
- Is - zonă instituții și servicii
- ED - zona construcții aferente lucrărilor edilitare
- Ve - zonă verde de protecție propusă
- construcții existente
- construcții propuse
- zonă de protecție sanitară pentru bazin de apă potabilă
- limita zonei de constructibilitate

BILANT TERITORIAL PROPUȘ		
Suprafața totală	Suprafața (mp)	% din total
Suprafața teren conform C.F.	63355.00 mp	100.00 %
Is - zonă instituții și servicii	68172.00 mp	81.30 %
ED - zonă construcții aferente lucrărilor edilitare	15683.00 mp	18.70 %
Zonă verde	6994.00 mp	
Spații verzi - conf. registrul spațiilor verzi	6994.00 mp	
Spații verzi protejate - conf. P.C.U. - 15 (15m/boțovan (max. 706 boțovan + 168 persoane)	6740.00 mp	

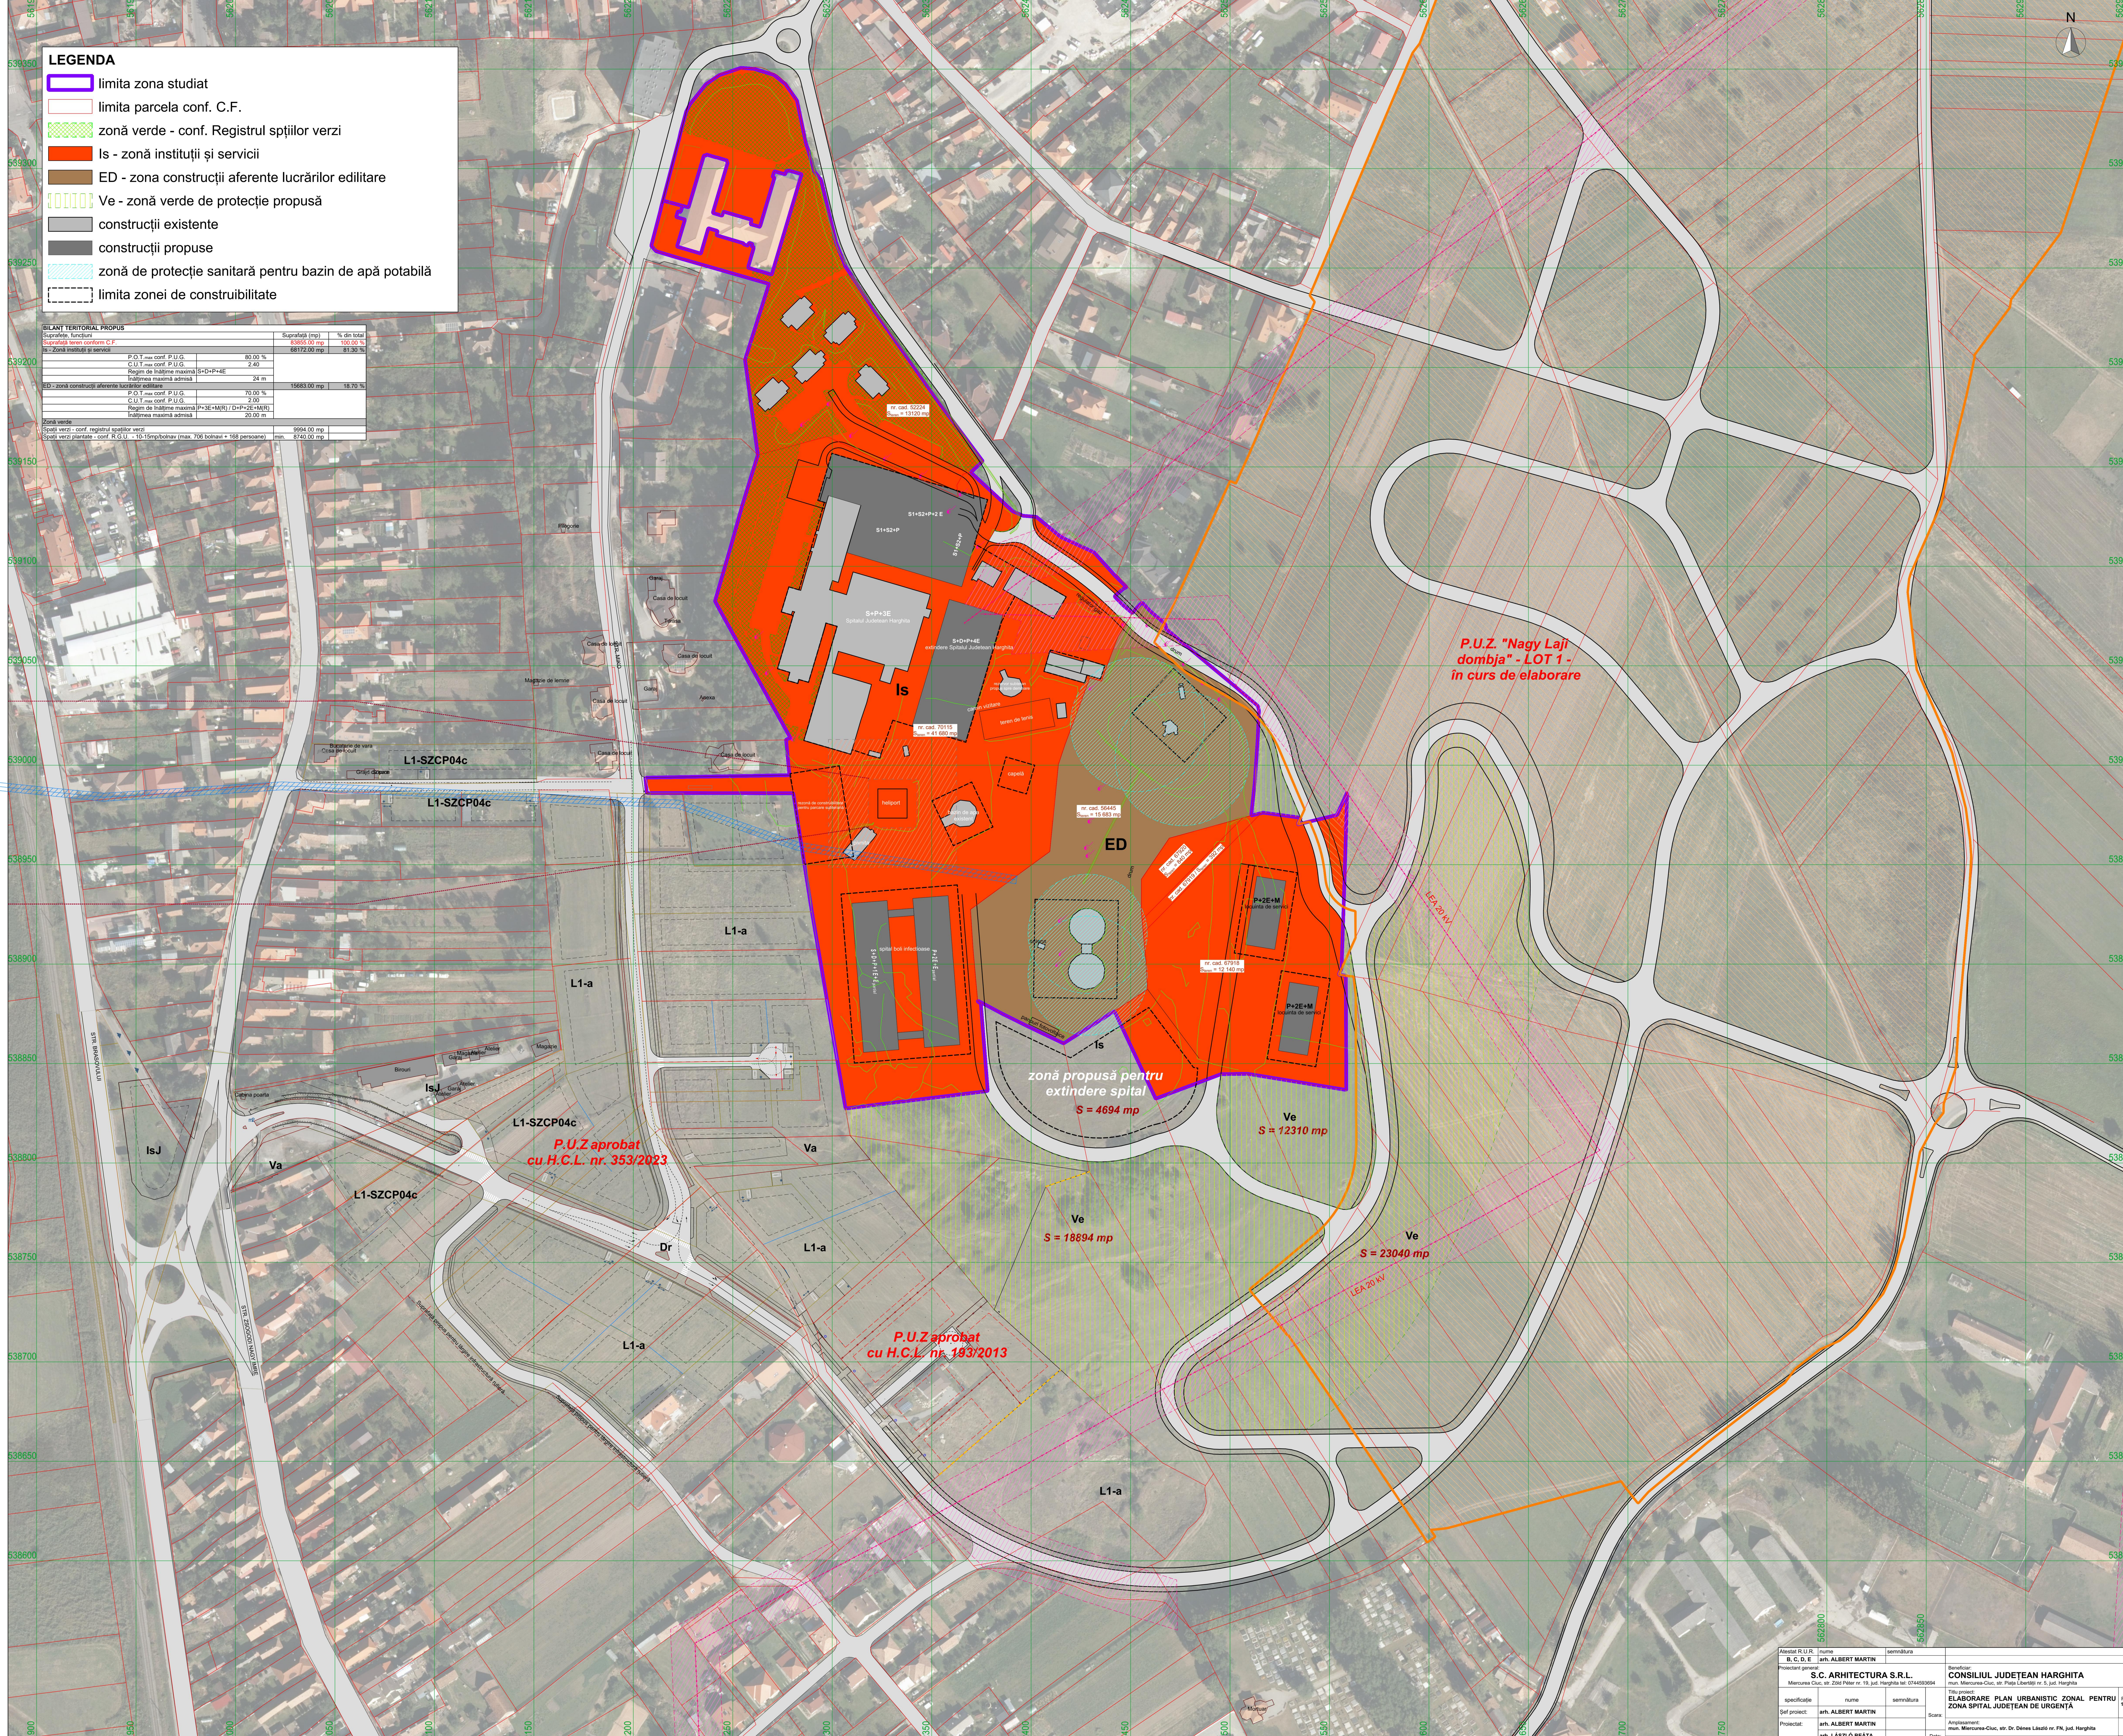

Alinașii B.U.R. nr. 1/2014 B.C.D.E	nume: <b>S.C. ARCHITECTURA S.R.L.</b> Proiectant general: <b>S.C. ARCHITECTURA S.R.L.</b> Miercurea Ciuc, str. 2008 Pălar nr. 16, jud. Harghita tel. 0744909084	semnatura	semnatura
specificitate	nume: <b>CONSILIUL JUDEȚEAN HARGHITA</b> Titlu proiect: <b>ELABORARE PLAN URBANISTIC ZONAL PENTRU ZONA SPITAL JUDEȚEAN DE URGENȚĂ</b>	semnatura	semnatura
Proiectat:	nrh: <b>ALBERT MARTIN</b>	Scara:	Amplasament: min. Miercurea Ciuc, str. Dr. Dănel Lăzăro nr. FN, jud. Harghita
Proiect CAD:	nrh: <b>LĂSZLÓ BEATA</b>	Data:	Plan: <b>P.U.Z.</b>
			Planșă: <b>A2</b>